

# KÁRA

## SZABÁLYOZÁSI TERV

### BELTERÜLET, 1999


#### M 1:2000

#### JELMAGYARÁZAT

- BELTERÜLETI HATÁR
- KÖZTERÜLET HATÁRA /SZABÁLYOZÁSI VONAL/
- TERÜLETEGYSÉG HATÁRA
- ÉPÍTÉSI HELY HATÁRA
- (FL) FALUSIAS LAKÓTERÜLET
- (TV) VEGYES TERÜLET
- (S) (T) KÜLÖNLEGES TERÜLET /SPORTPÁLYA, TEMETŐ/
- (K) KÖZLEKEDÉSI ÉS KÖZMŰTERÜLET
- (V) EGYÉB /VÍZGAZDÁLKODÁSI/ TERÜLET
- |     |     |    |
|-----|-----|----|
| 0,5 | 0   | 30 |
| 4,5 | 900 |    |

 SZINTTER.SŰR. | BEÉP. MÓD | BEÉPÍTETTSÉG %  
 EPITMENYMAGASSAG /M/ | TELEKTERÜLET /M<sup>2</sup>/  
 O SZ OLDALHATÁRON ÁLLÓ, SZABADONÁLLÓ BEÉP. MÓD
- K KIALAKULT ÁLLAPOT SZERINT
- |   |     |
|---|-----|
| ↑ | (H) |
|---|-----|

 HELYI MŰVI ÉRTÉK
- ▲ BUSZMEGÁLLÓ
- HELYI. VÉDELMI TERÜLET HATÁRA

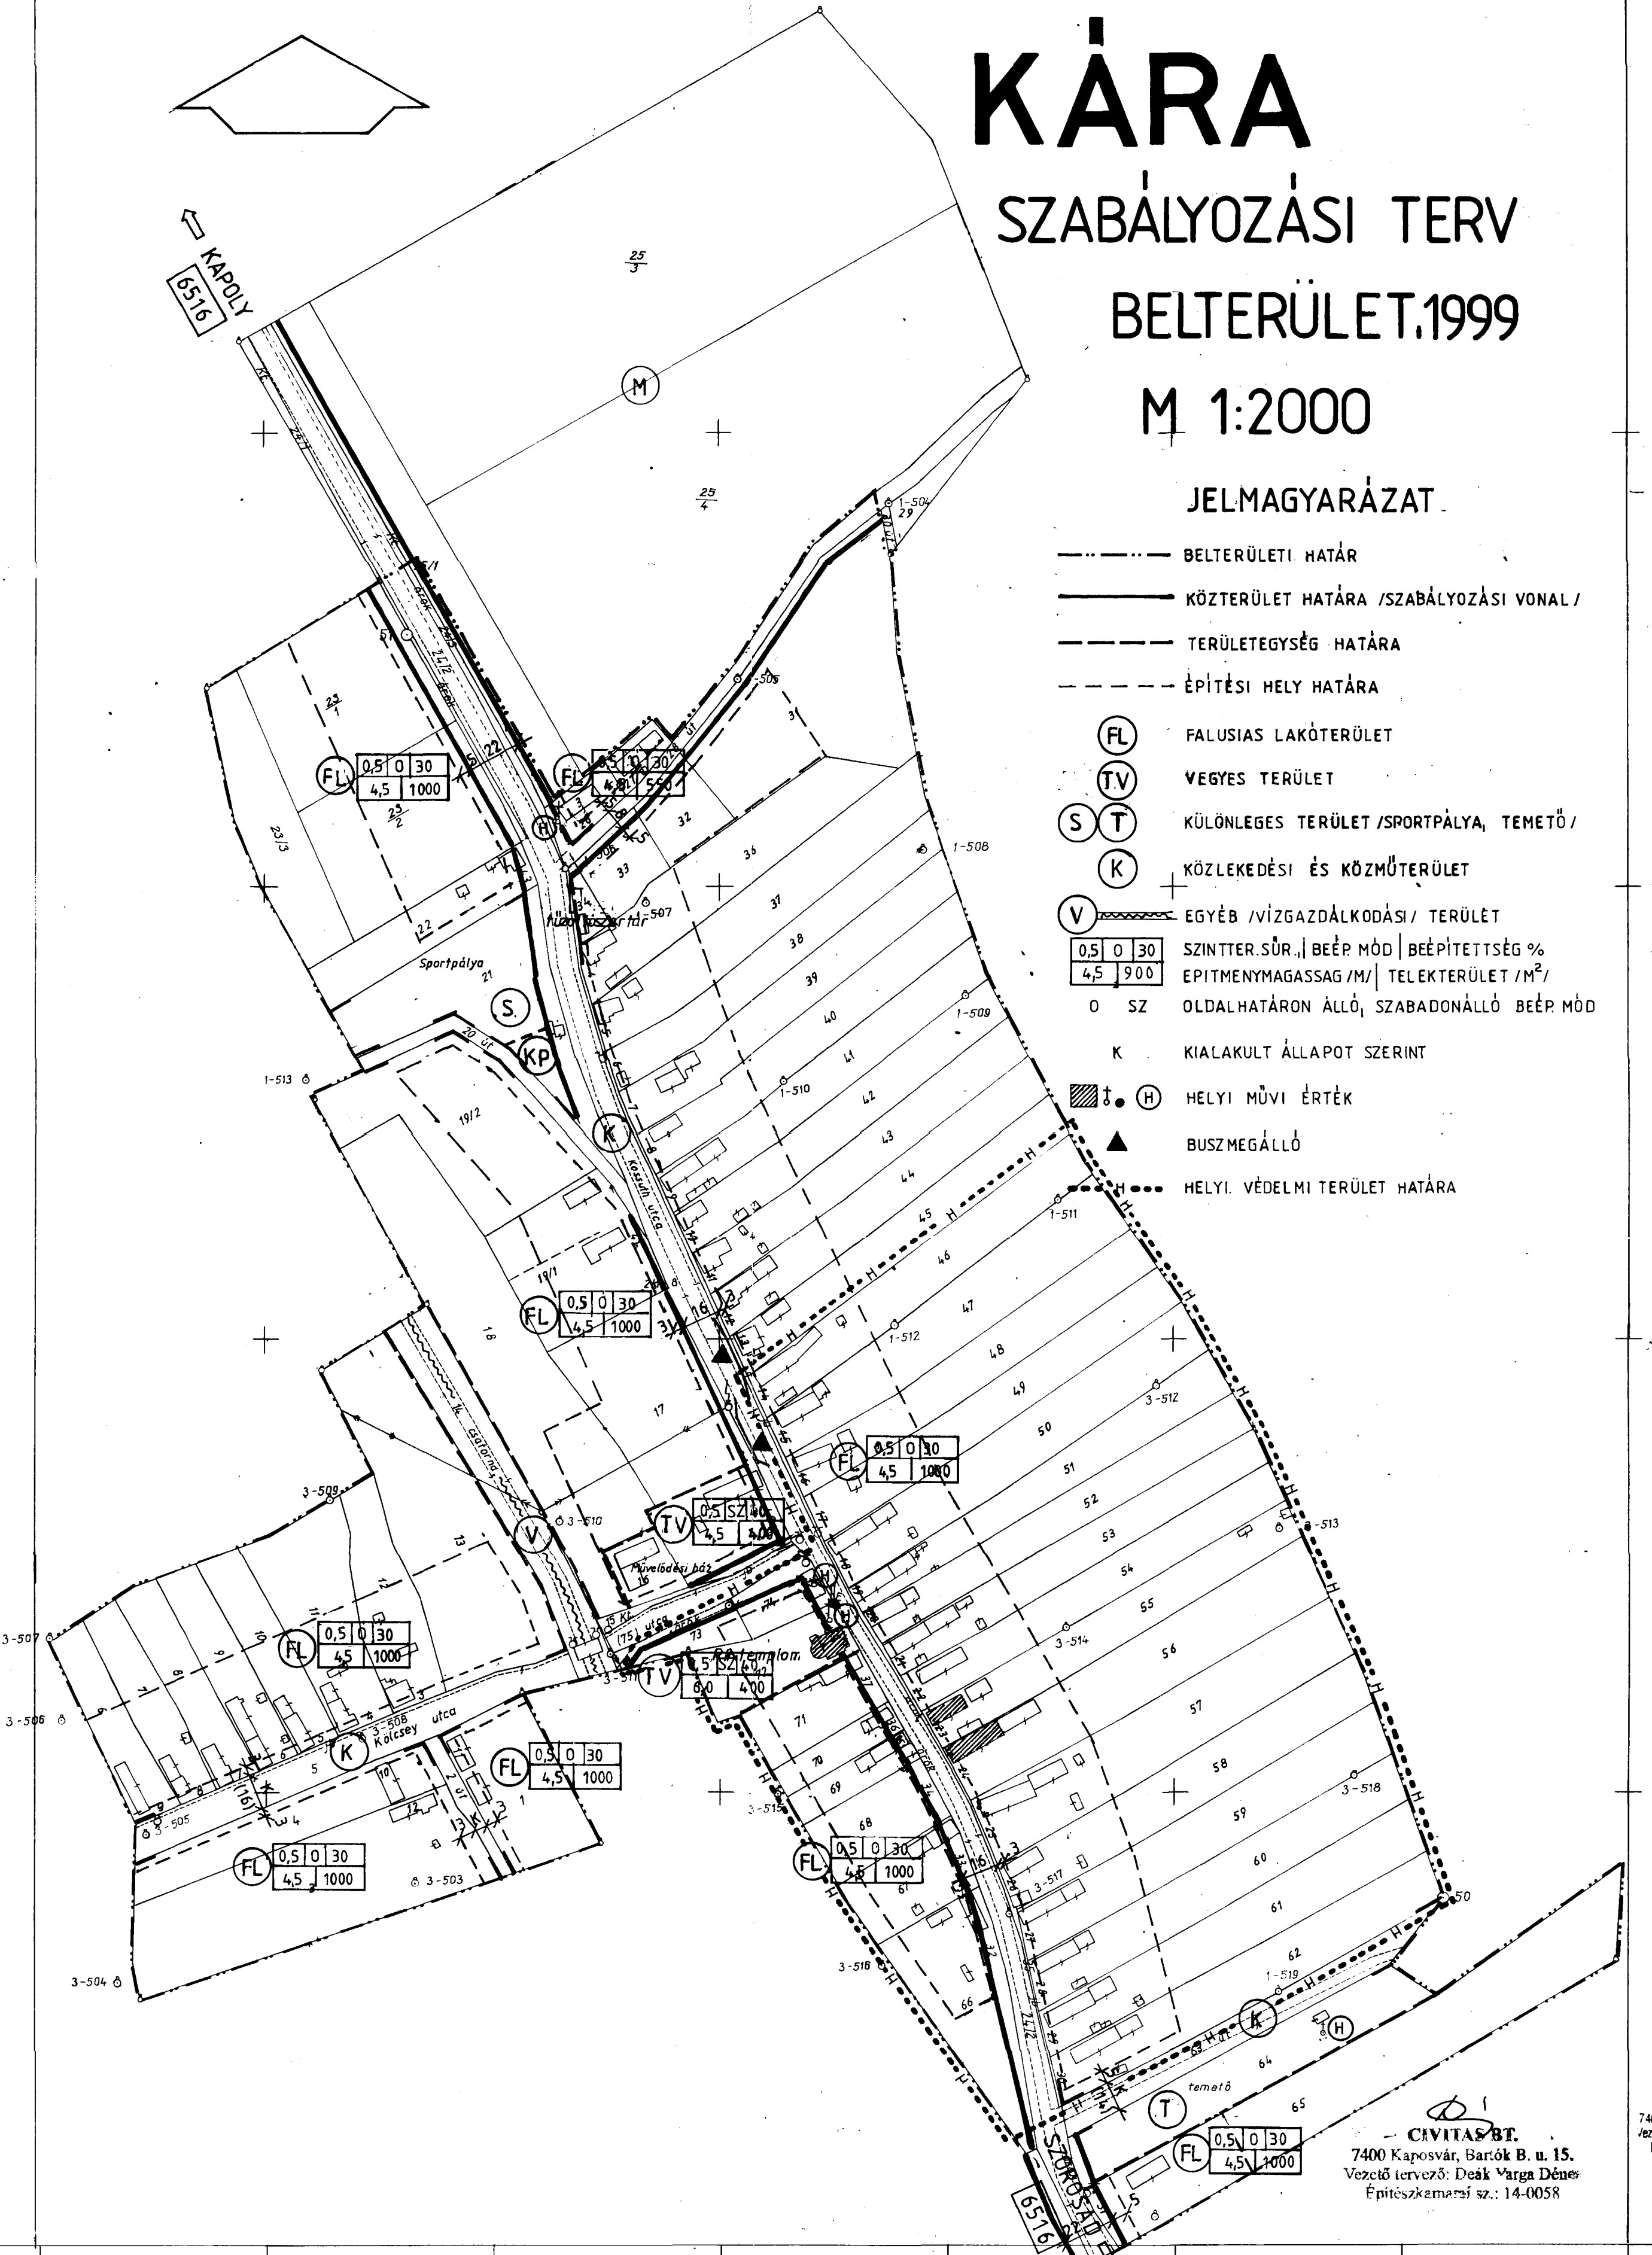

**CIVITAS BT.**  
 7400 Kaposvár, Bartók B. u. 15.  
 Vezető tervező: Deák Varga Dénes  
 Építész kamarai sz.: 14-0058

C  
7400  
Vezető  
Építő